


PLAN EWAKUACJI PIERWSZE PIĘTRO

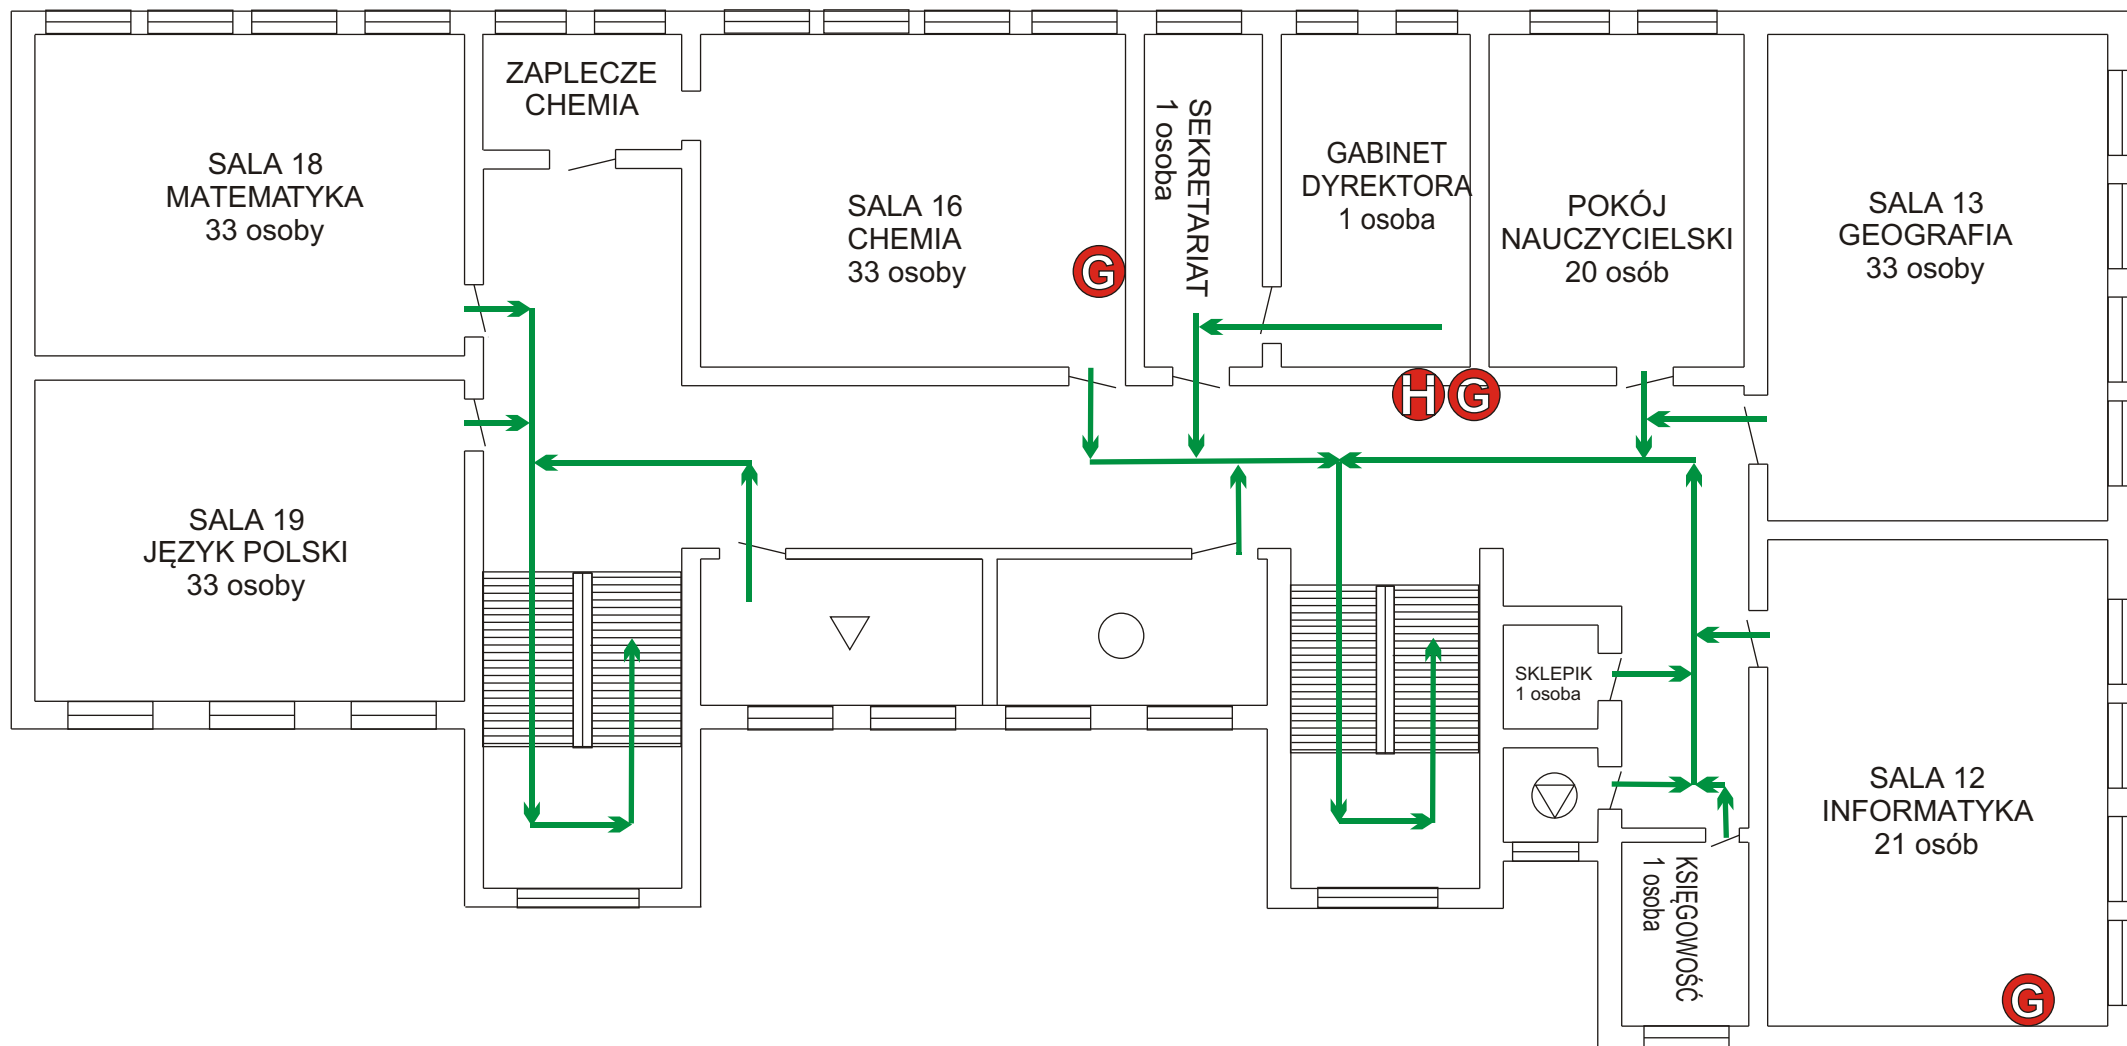

H HYDRANT
G GAŚNICA