


PLAN EWAKUACJI DRUGIE PIĘTRO

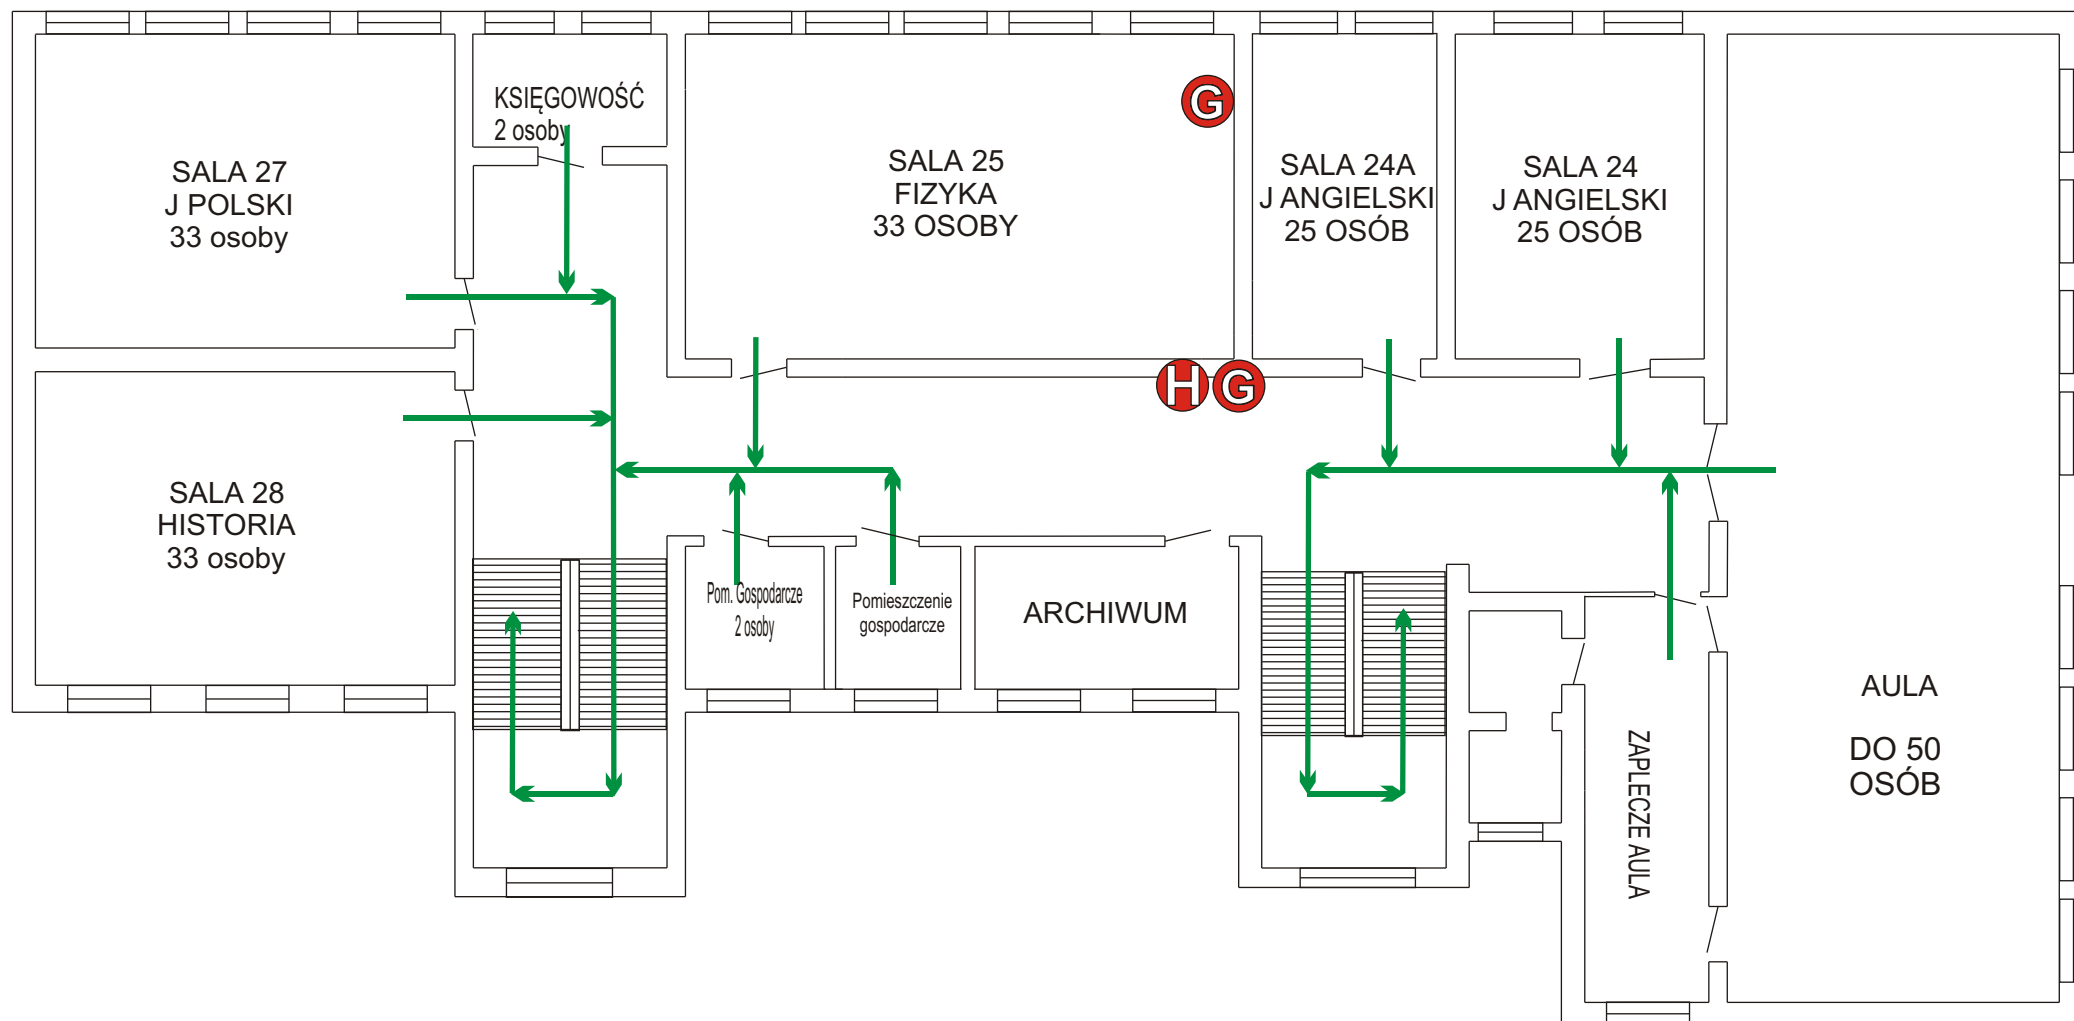

H HYDRANT

G GAŚNICA