


# PLAN EWAKUACJI PARTER

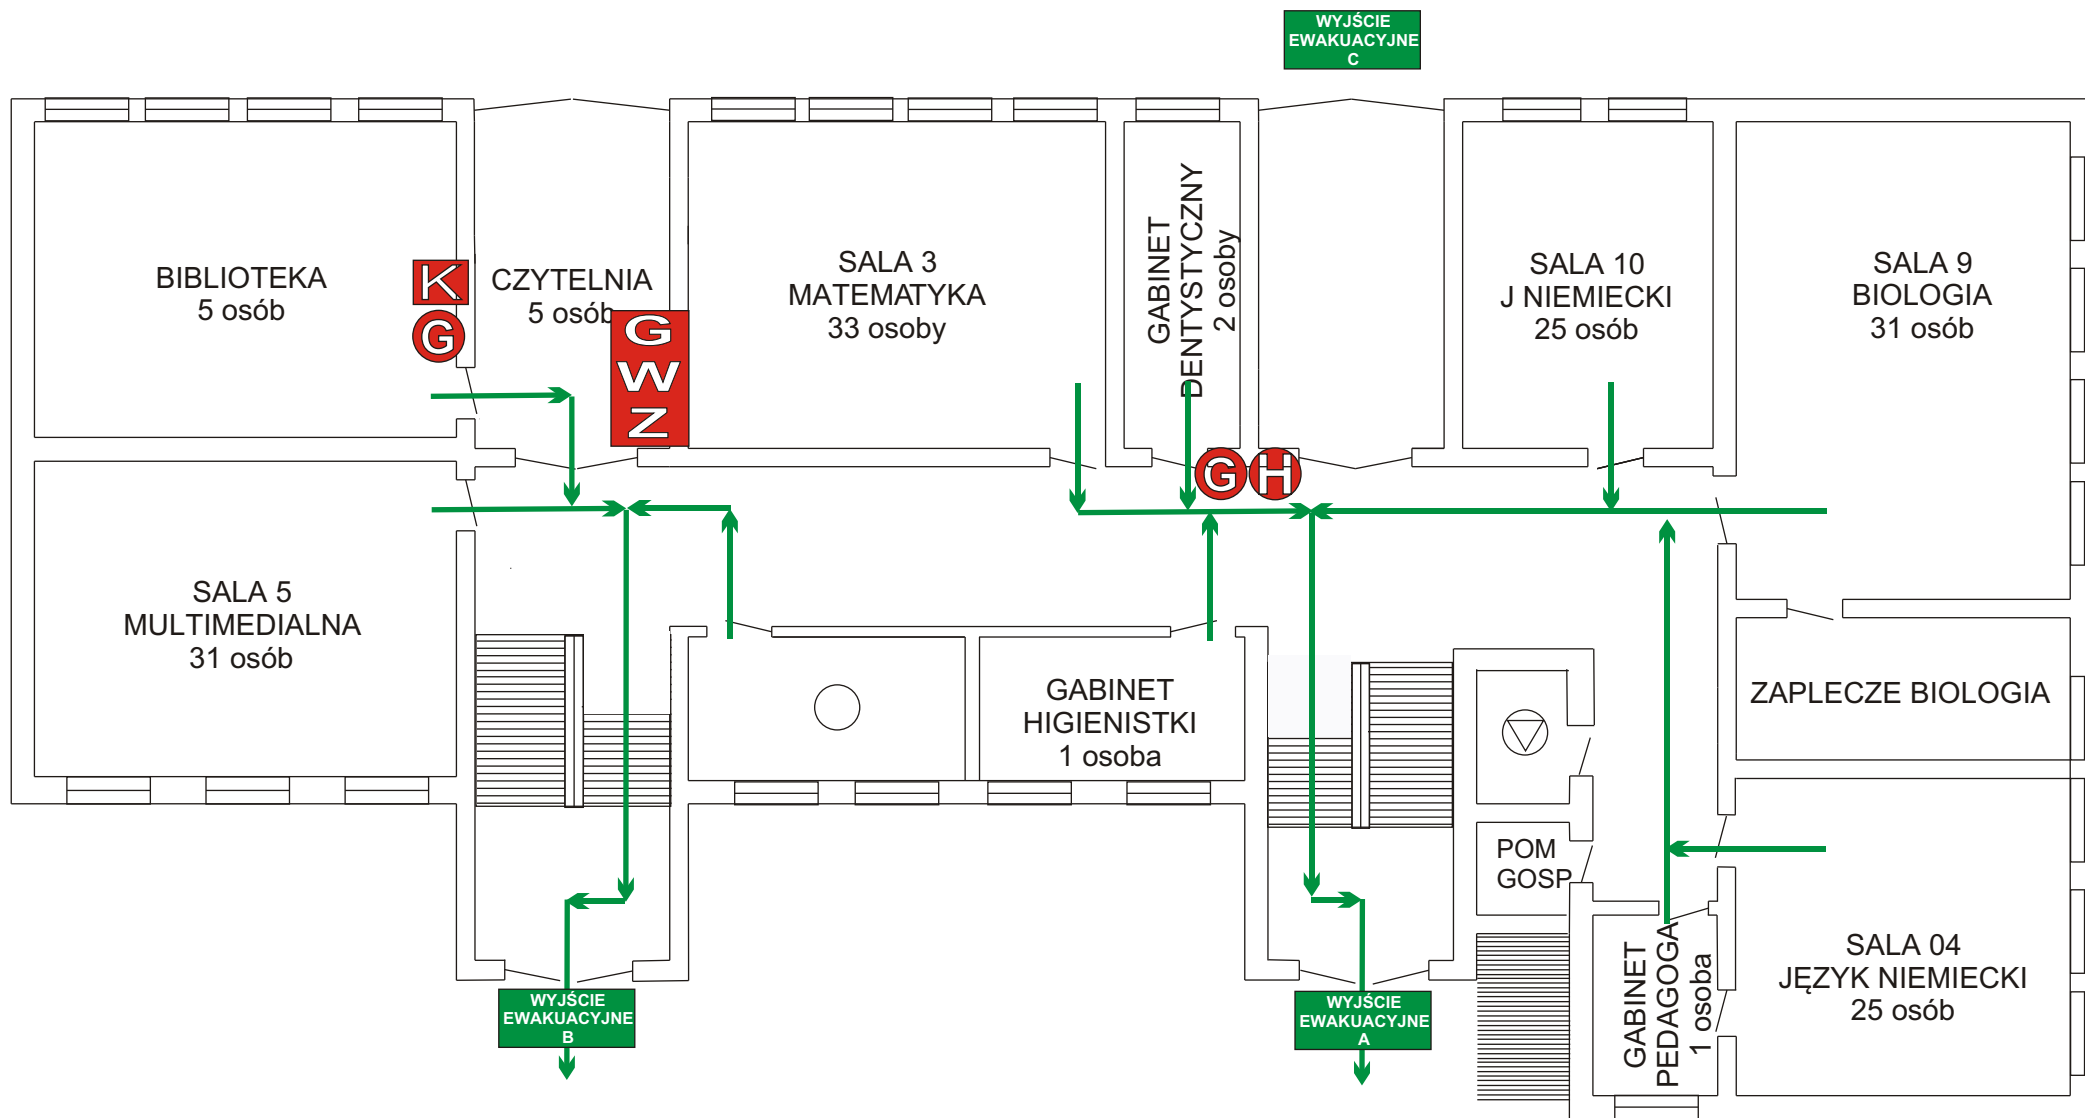

**GWZ** Główny  
wyłącznik  
zasilania

**H** hydrant  
**G** gaśnica  
**K** koc gaśniczy